




Office Club Berlin | Prenzlauer Berg

Pappelallee 78-79
10437 Berlin

E.: prenzlauerberg@officeclub.com
T.: +49 30 60 98 58 920

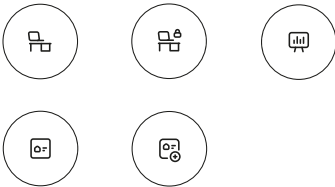


Blattgröße
420*297mm

Der Inhalt dieses Plans ist Urheberrechtlich geschützt. Alle Rechte an dieser Unterlage und ihrem Inhalt stehen allein Office Club zu.

Der Inhalt dieses Plans darf ohne vorherige Zustimmung weder ganz noch teilweise kopiert, veröffentlicht, verändert oder übersetzt genutzt werden. Mit der Übersendung dieses Dokumentes ist ausdrücklich keine Einräumen von Nutzungsrechten verbunden. Die Informationen, Ideen und Inhalte dieses Plans sind vertraulich und dürfen ohne Zustimmung nicht weitergegeben werden.

Wir weisen ausdrücklich darauf hin, dass ggfs. Teile des Grundrisses oder verwendeten Bildmaterials lediglich zu Layoutzwecken dienen und keinen Anspruch auf Vollständigkeit haben.


EG Hof

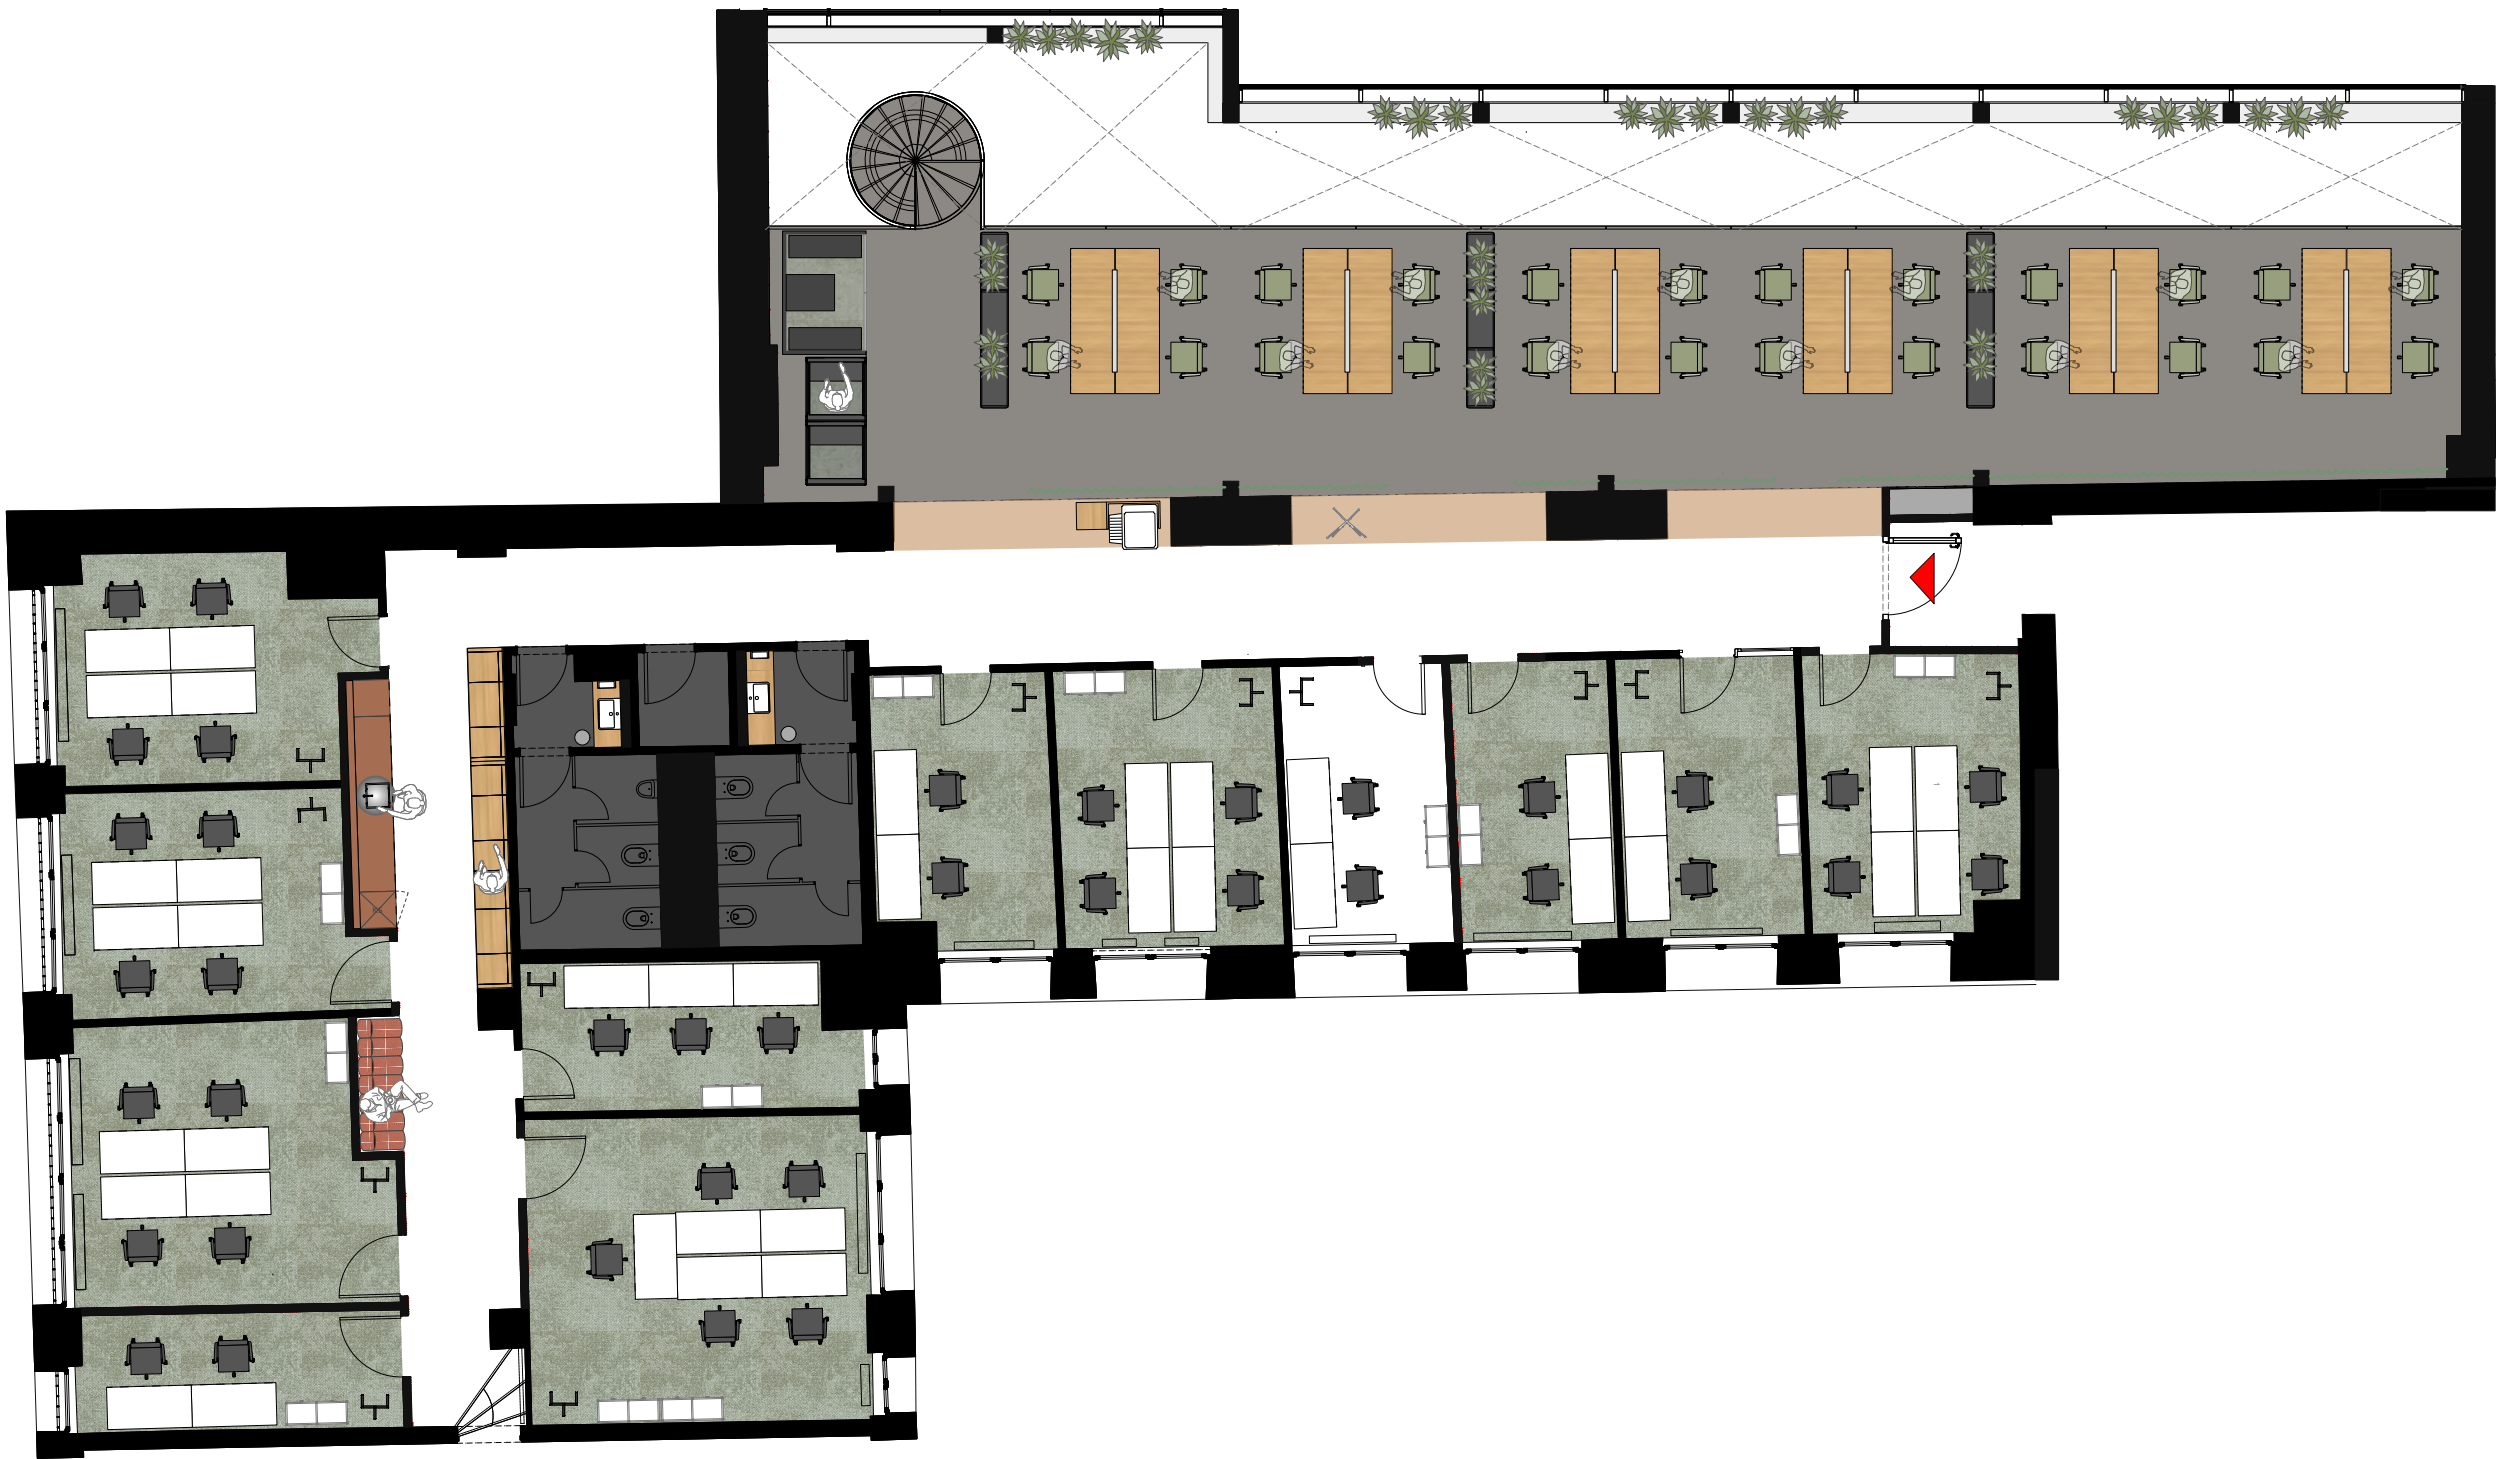



Office Club Berlin | Prenzlauer Berg

Pappelallee 78-79
10437 Berlin
E.: prenzlauerberg@officeclub.com
T.: +49 30 60 98 58 920

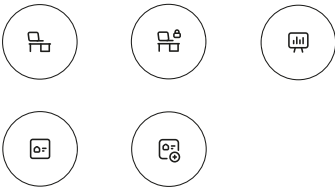

Blattgröße
420*297mm

Der Inhalt dieses Plans ist Urheberrechtlich geschützt. Alle Rechte an dieser Unterlage und ihrem Inhalt stehen allein Office Club zu.

Der Inhalt dieses Plans darf ohne vorherige Zustimmung weder ganz noch teilweise kopiert, veröffentlicht, verändert oder übersetzt genutzt werden. Mit der Übersendung dieses Dokumentes ist ausdrücklich keine Einräumen von Nutzungsrechten verbunden. Die Informationen, Ideen und Inhalte dieses Plans sind vertraulich und dürfen ohne Zustimmung nicht weitergegeben werden.

Wir weisen ausdrücklich darauf hin, dass ggfs. Teile des Grundrisses oder verwendeten Bildmaterials lediglich zu Layoutzwecken dienen und keinen Anspruch auf Vollständigkeit haben.

UG Hof

